


Disposizione Preliminare Impianto Aeraulico ⚠

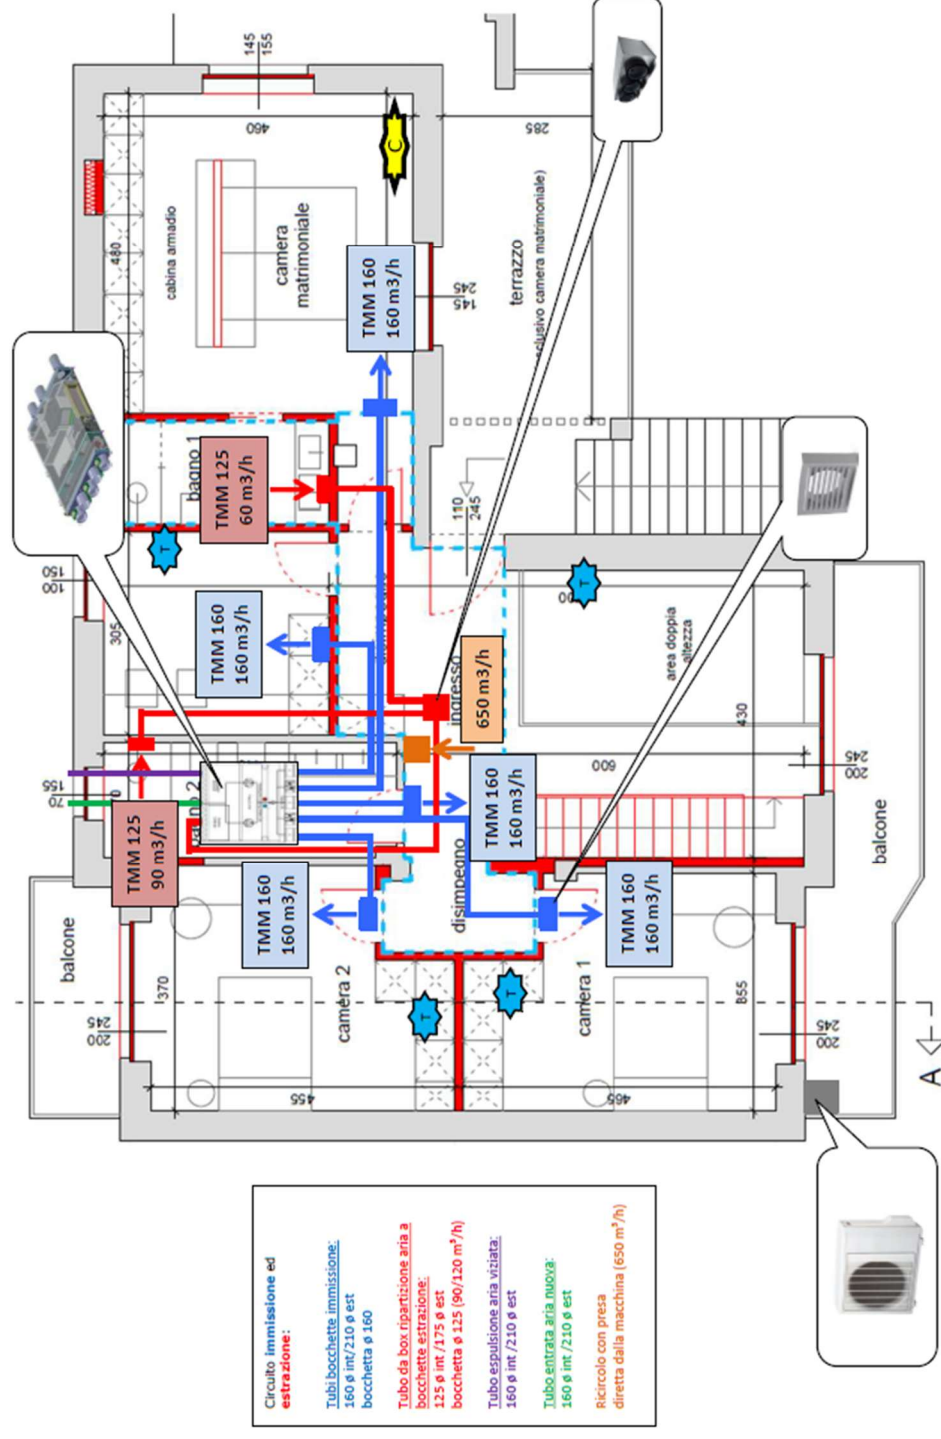

Questo documento non è uno studio termico, costituisce solo una proposta tecnico commerciale basata sugli elementi che ci avete fornito. Vogliate rivolgervi al vostro termotecnico e al vostro installatore per il dimensionamento finale e i piani di montaggio dei sistemi qui riportati.